




Information Verkauf Bungalows

Im Club Corsicana stehen zwei Bungalows zum Verkauf.
 Internetseite Bungalows <http://www.mb4.ch/korsika/>
 Internetseite Club Corsicana <https://club-corsicana.de>

Die zwei Bungalows sind zusammengebaut. Sie befinden sich im Teil „Nicolino“.
 In diesem Teil sind alle Bungalows in Privatbesitz.
 Ein Übersichtsplan ist unten zu sehen.

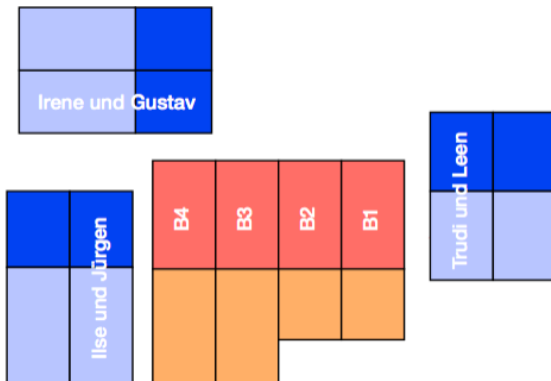

Der Boden gehört zum Haus dazu und ist im amtlichen Katasterplan aufgeführt.

ECKDATEN

Bungalow	B4	B3	B2	B1
	Eckhaus	Mittelhaus	Mittelhaus	Eckhaus
Katasterplan	B817	B816	B815	B814
Grundstücksfläche	66	66	44	50
Grundpreis	EUR 100'000	EUR 95'000	EUR 70'000	EUR 85'000
Aufwand Renovationsarbeiten	- EUR 25'000	- EUR 25'000	EUR 1'000	EUR 1'000
Verkaufspreis	EUR 75'000	EUR 60'000	EUR 70'000	EUR 85'000

AUSGEFÜHRTE UNTERHALTSARBEITEN UND RENOVATIONEN

- 2015 Farbanstrich Aussenwände erneuert, B1, B2 und B3
- 2017 Ersatz Markisen Terrasse, B1, B2 und B3
- 2018 Bad neu (Möblierung, Anstrich), B1 und B2
- 2018 Ersatz Waschmaschine B2
- 2018 Ersatz Kühlschrank B1
- 2018 Ersatz Warmwasseranlage B1 und B2
- 2019 Ersatz Satellitenanlage und Fernseher, B1 und B2
- 2019 Ersatz Dach, B1 und B2
- 2019 Ersatz Hausanschluss Elektro, B1 und B2
- 2019 Ersatz Elektroverteiler (Zähler, Absicherung), B1 und B2
- 2020 Farbanstrich Innenwände erneuert, B1 und B2



2022 Neue Küche B1


2023 Türen, Fenster und Gitter neu gestrichen, B1 und B2

Es stehen nur gewöhnliche Unterhaltsarbeiten an.

Übersichtsplan



Renate Florin-Balsiger
Manfred Balsiger
Patrick Grossmann

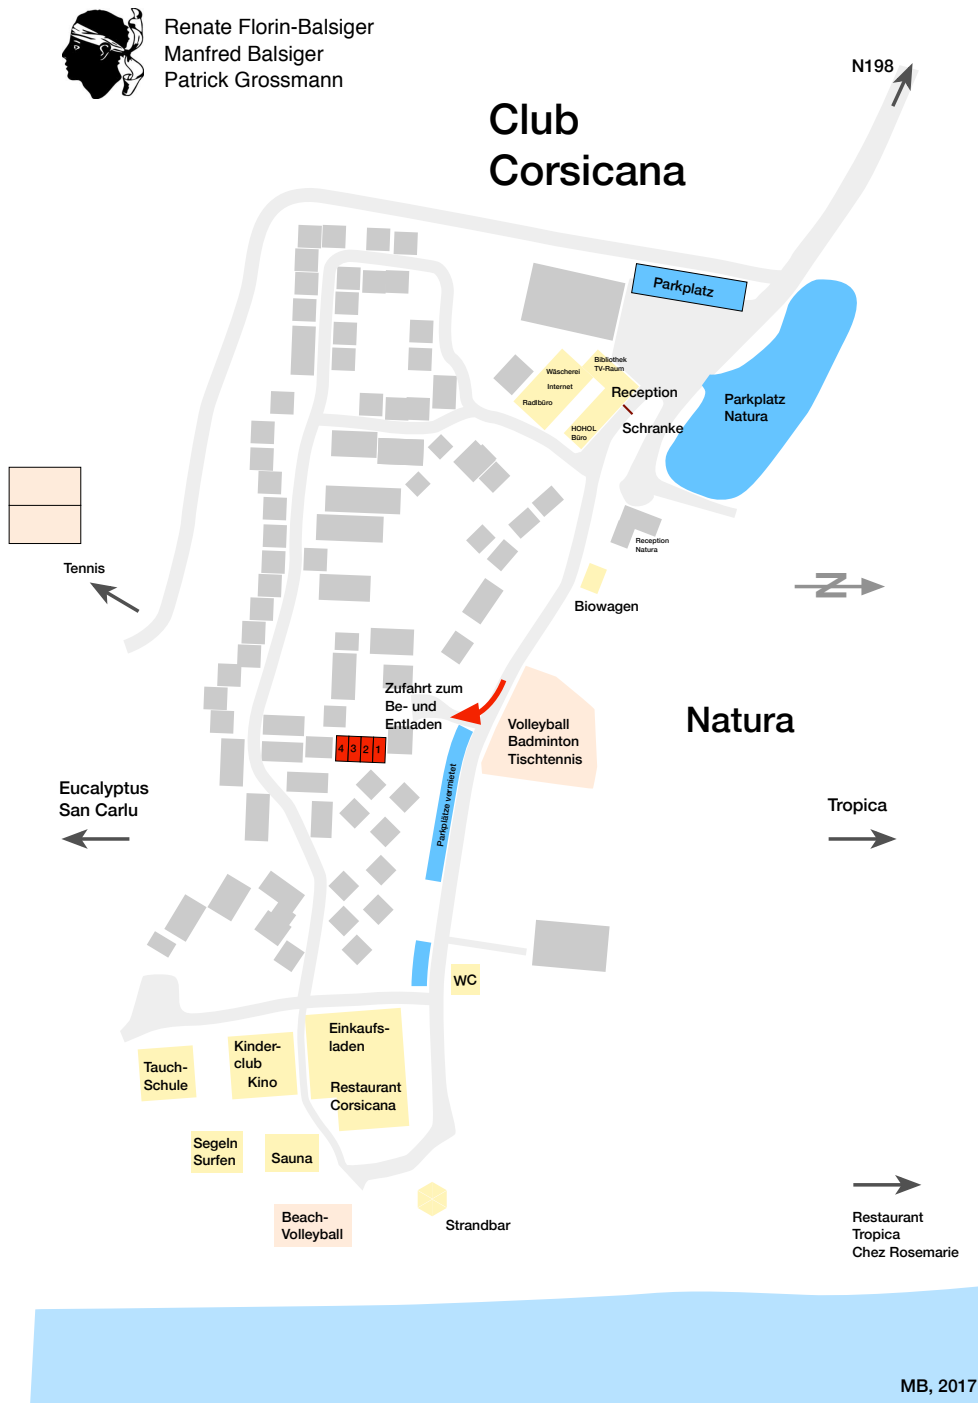



Grundriss


M 1:100
3.3.2017, MB

B1

B2

B3

B4

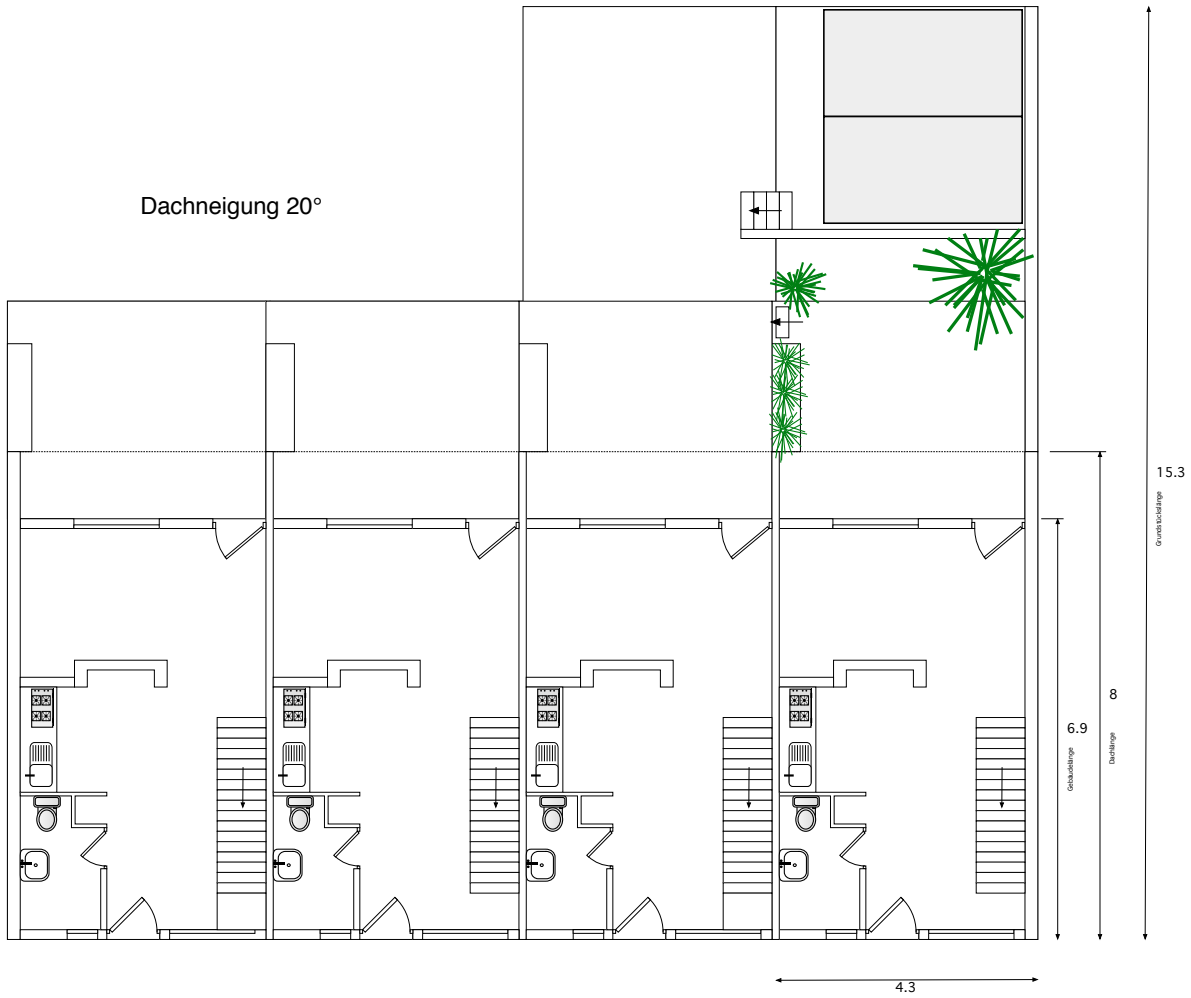




Seitenansicht

(M 1:100)

3.3.2017, MB

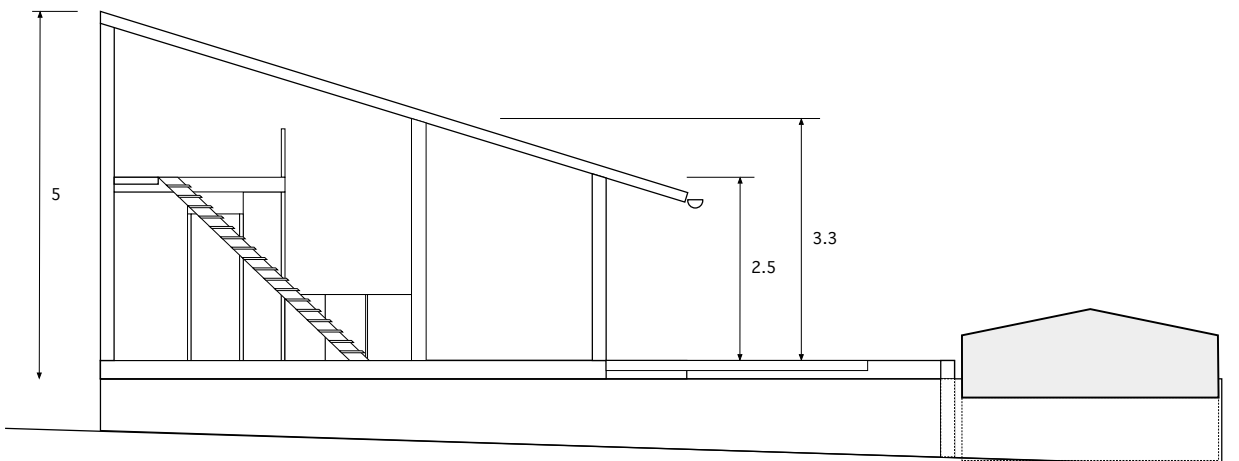



FOTOS







KONTAKT

Renate Florin
Oberbrüelweg 6
CH-8608 Bubikon
+41 79 258 05 37
renate.florin@bluewin.ch

Manfred Balsiger
Kellerlochstrasse 11b
CH-8635 Dürnten
+41 79 691 93 45
m.balsiger@bluewin.ch